


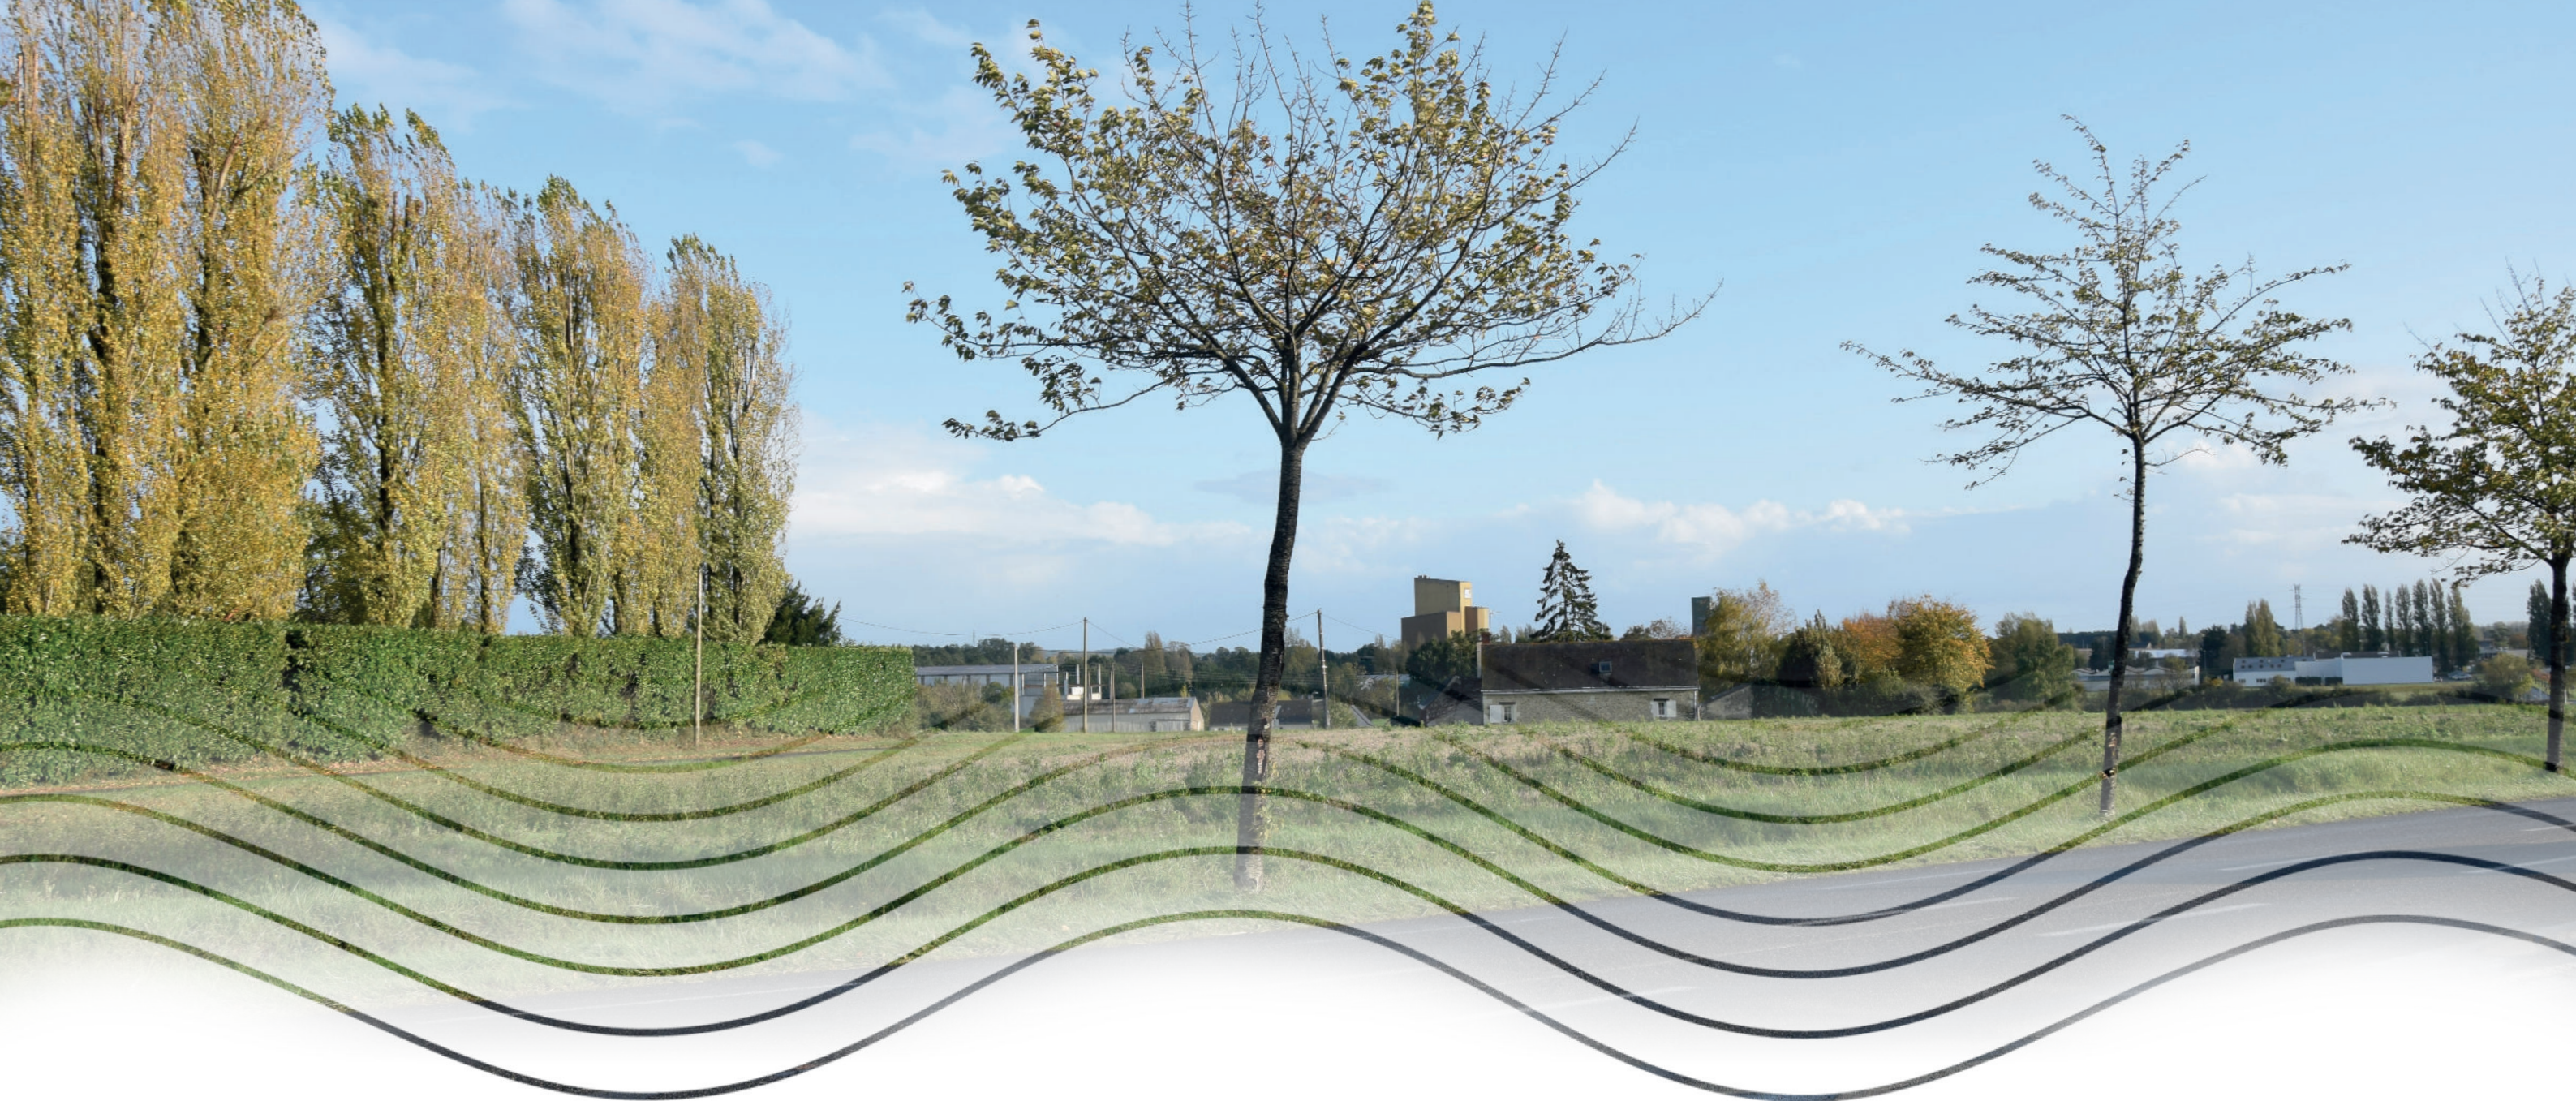

DOSSIER DE CRÉATION DE LA ZAC DE VARENCIÈRE

2- PLAN DE SITUATION DE LA ZAC

Longué-Jumelles (49)




Mai 2023


Maîtrise d'ouvrage



Maîtrise d'oeuvre



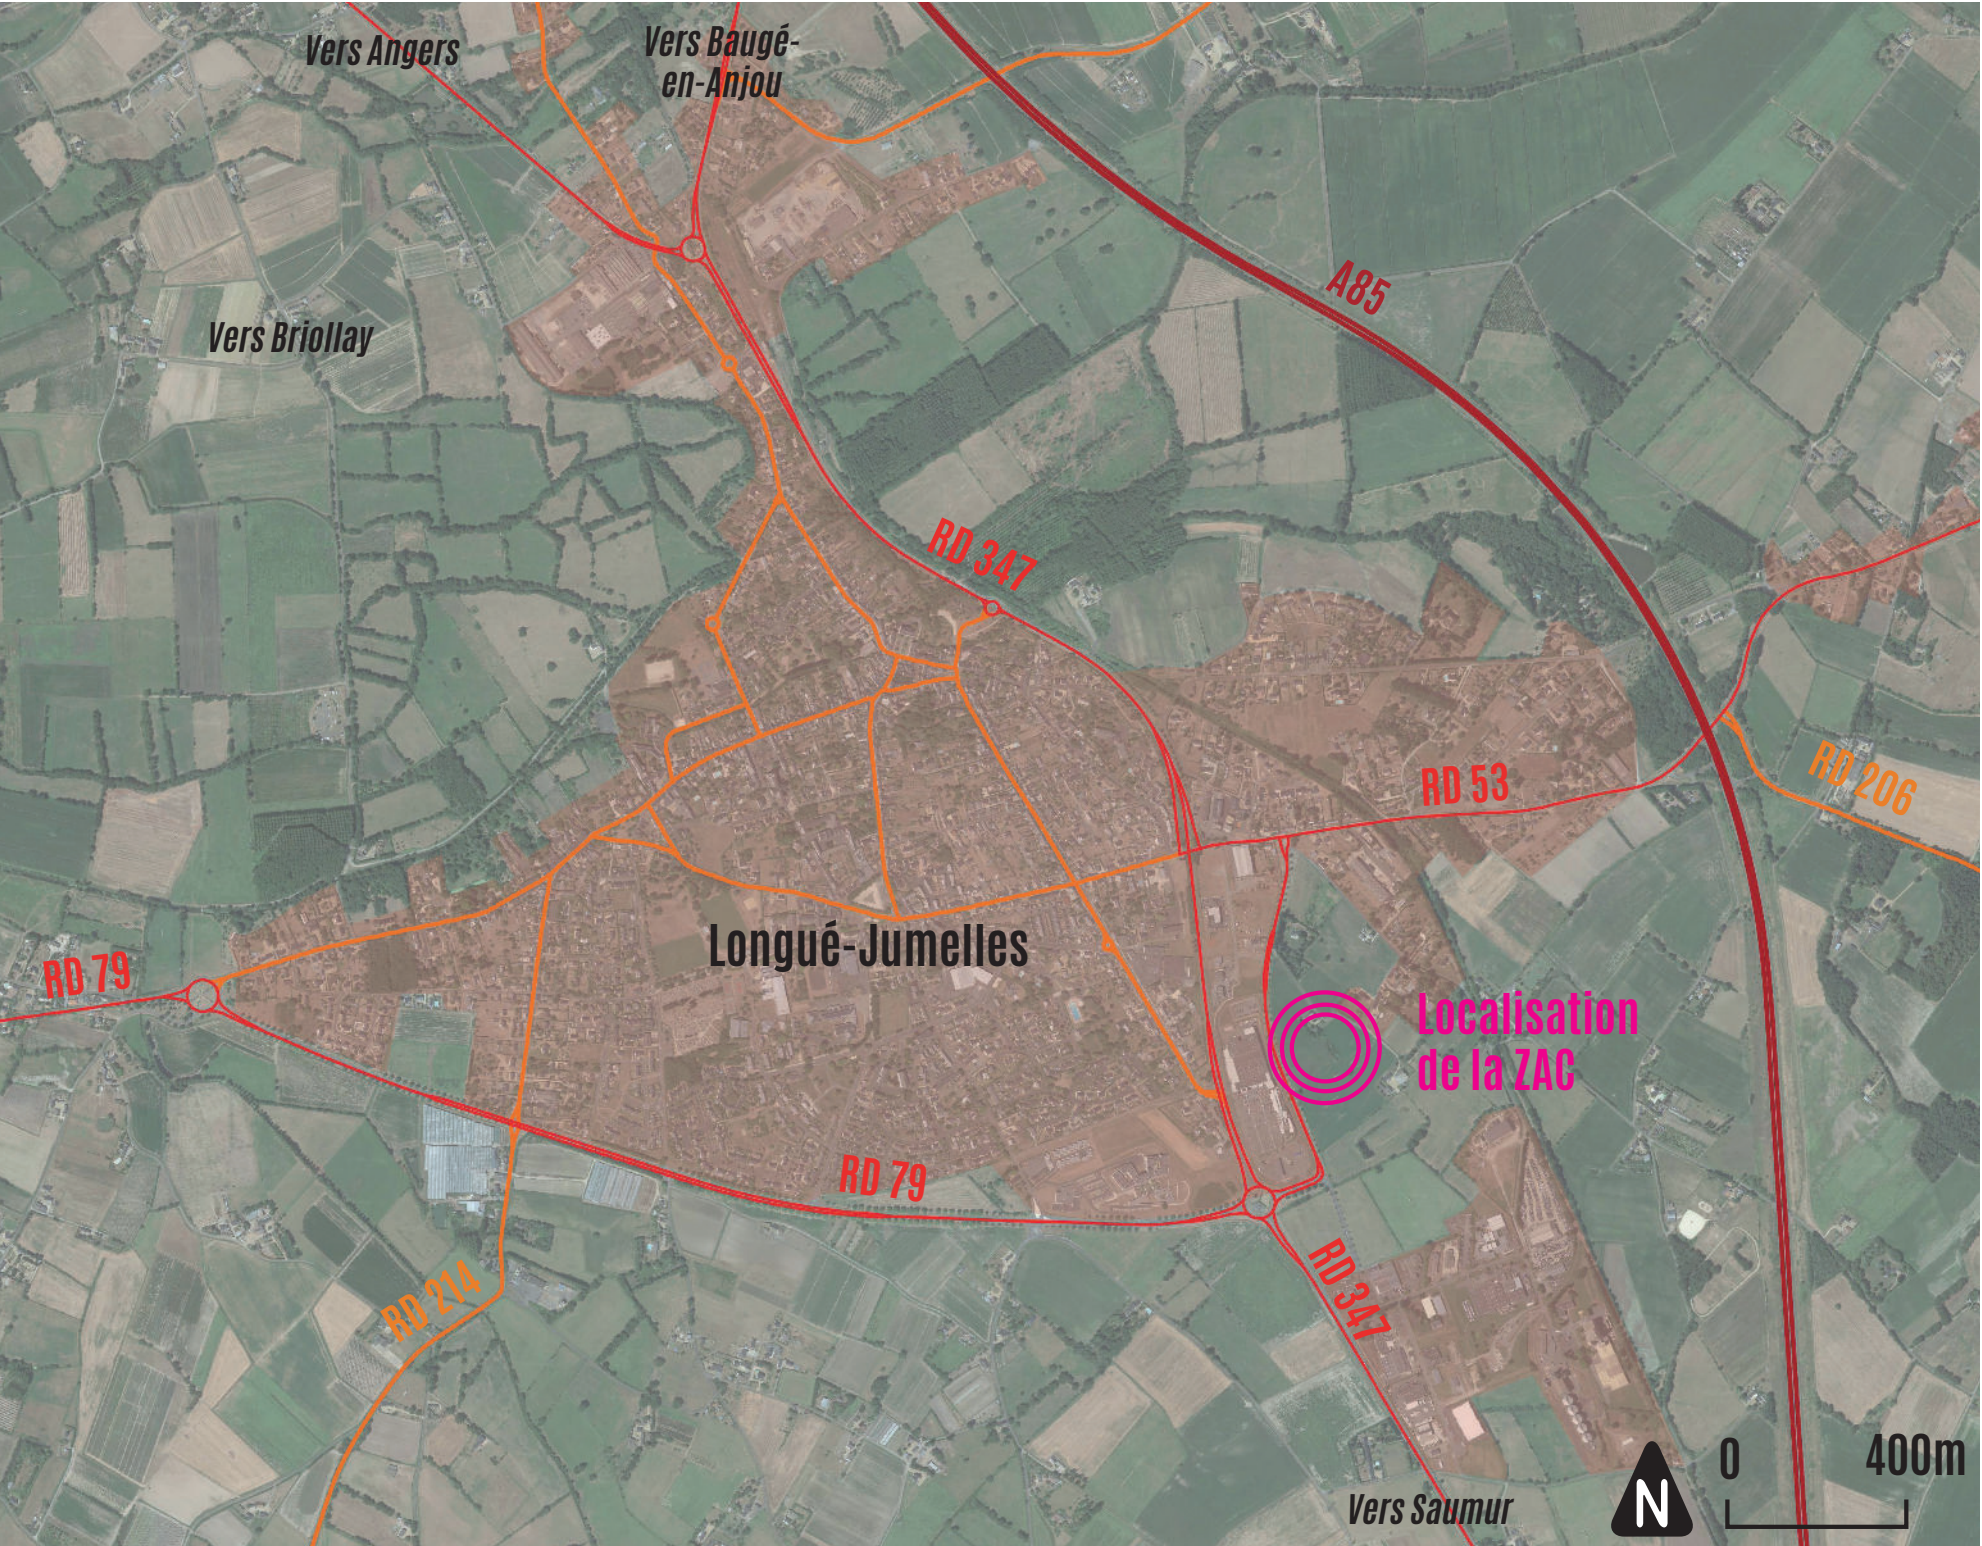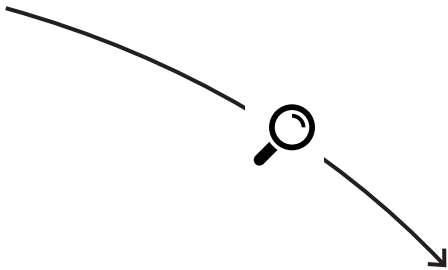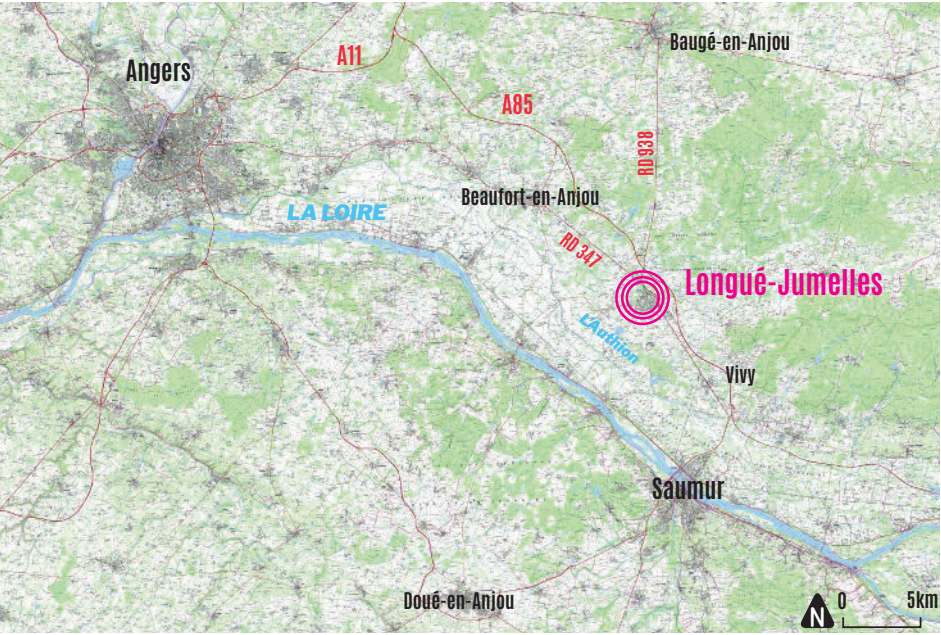

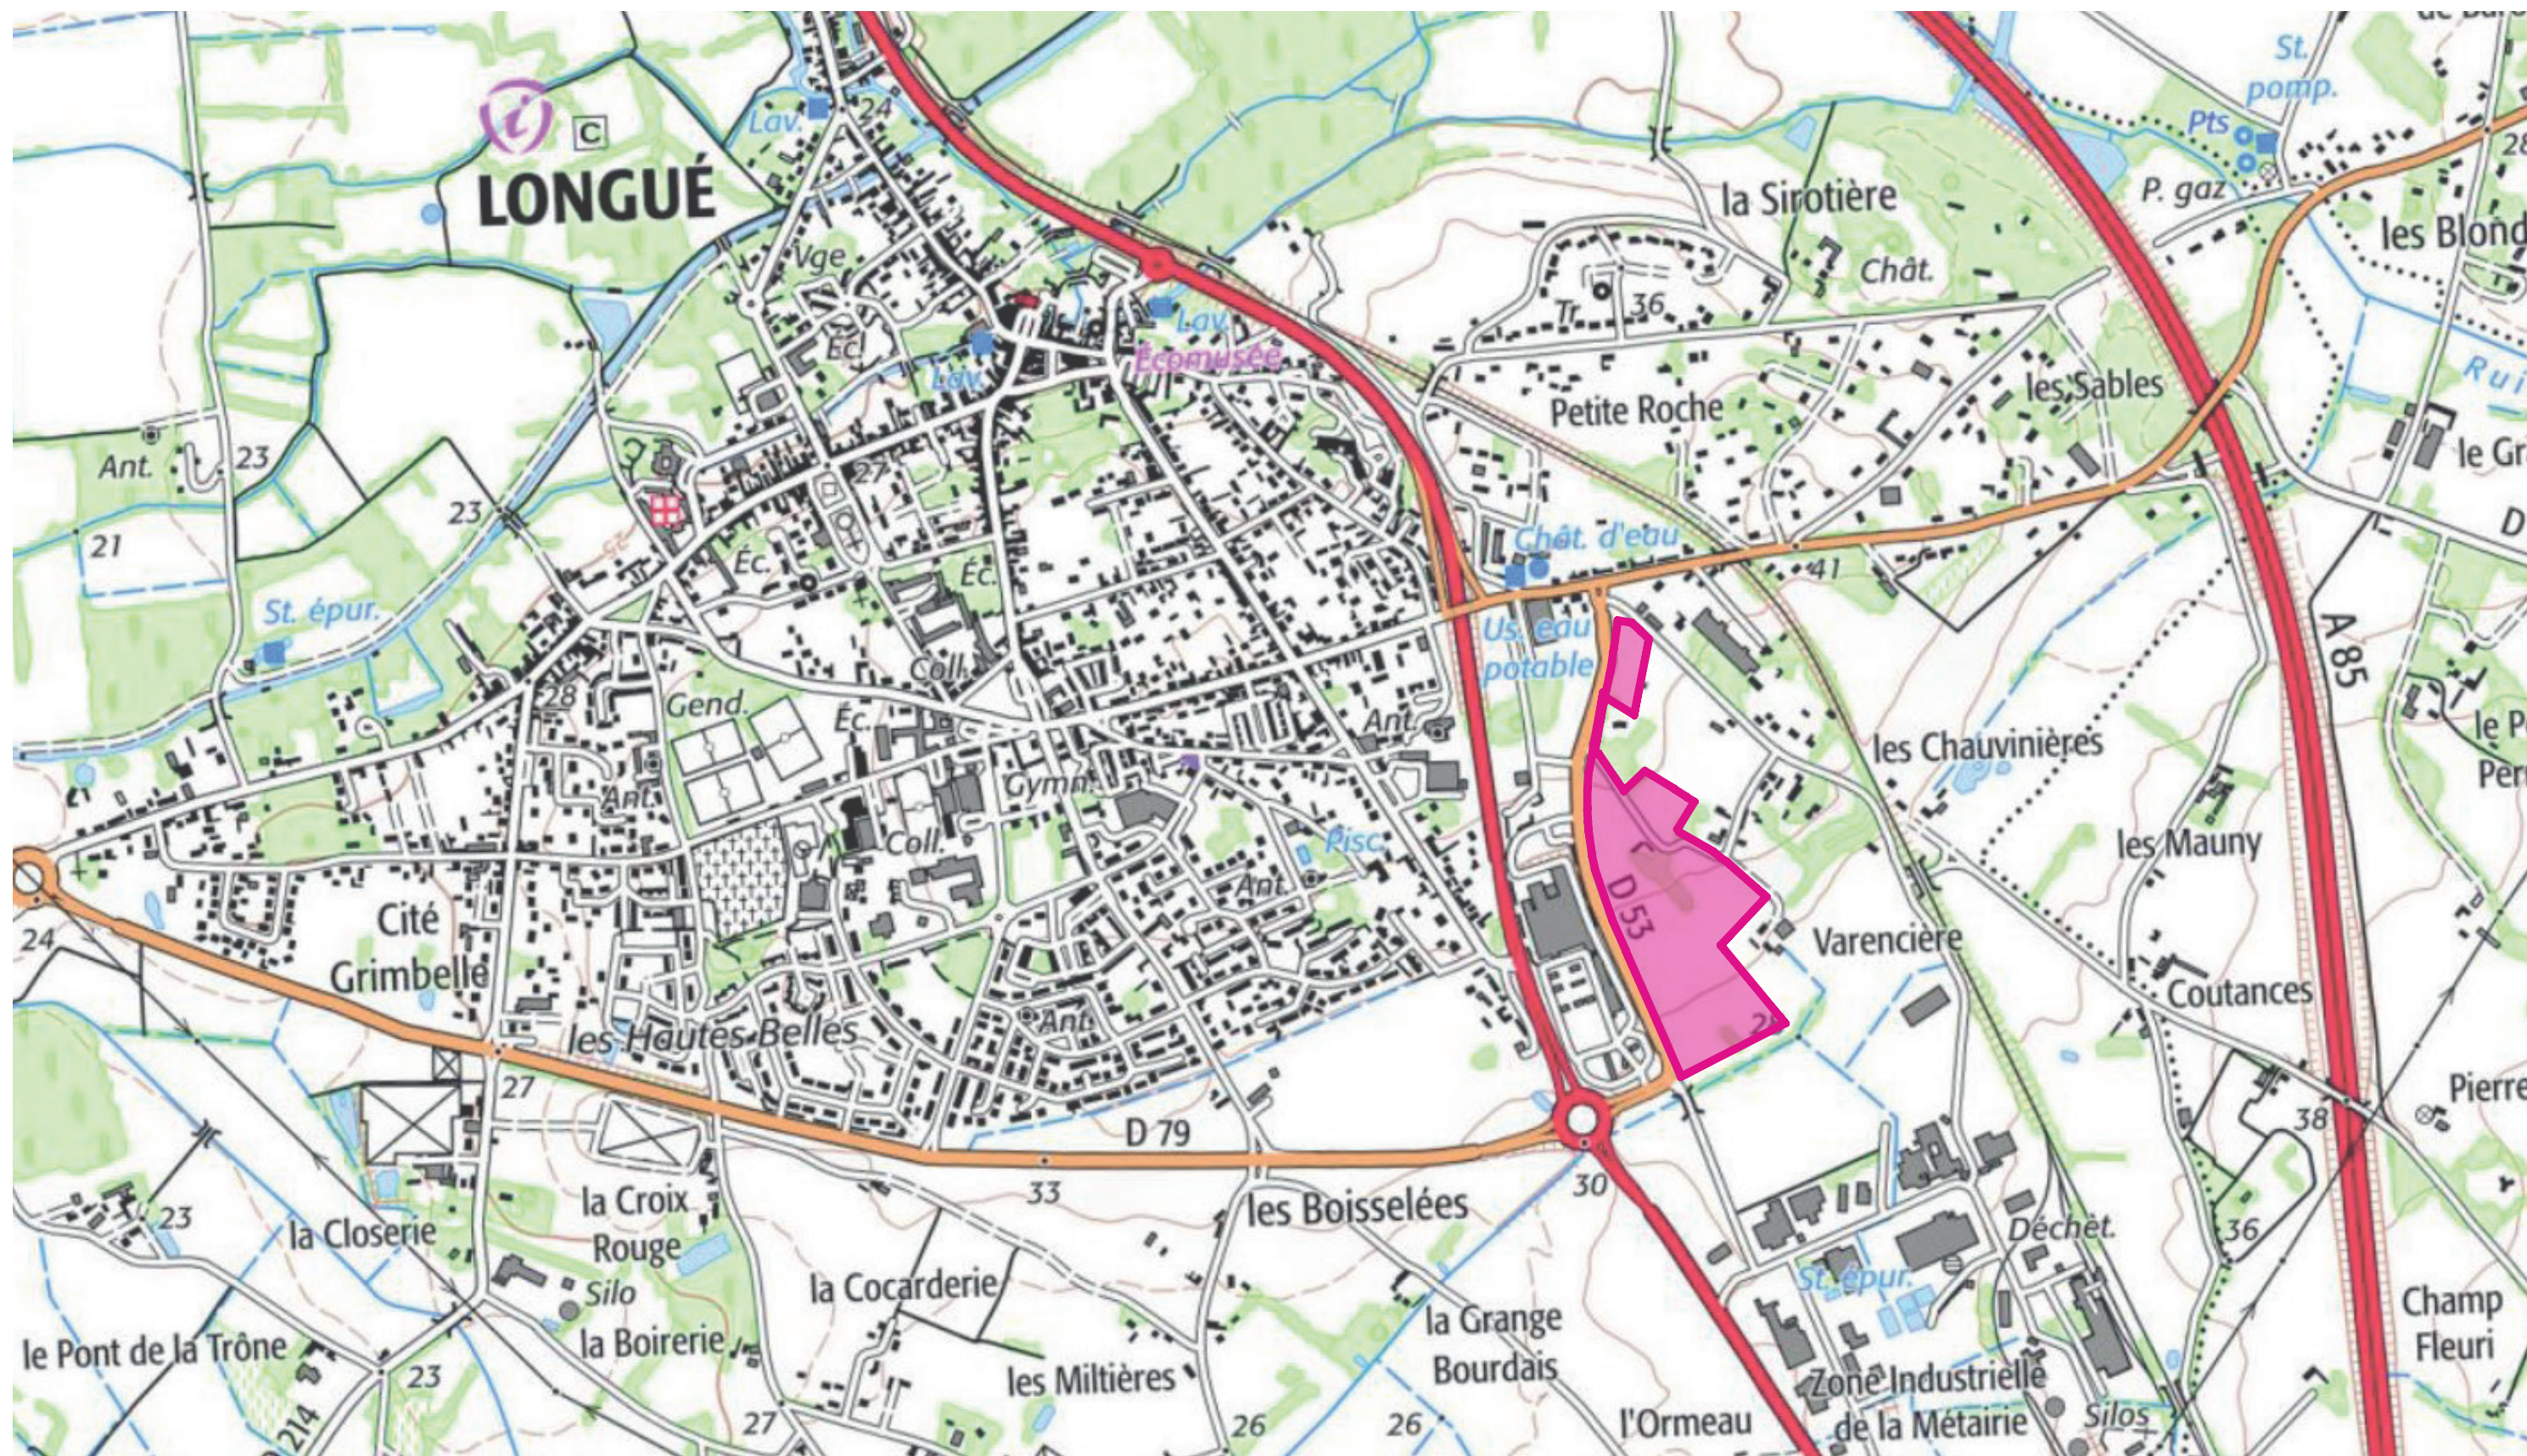

 Périmètre de ZAC

